


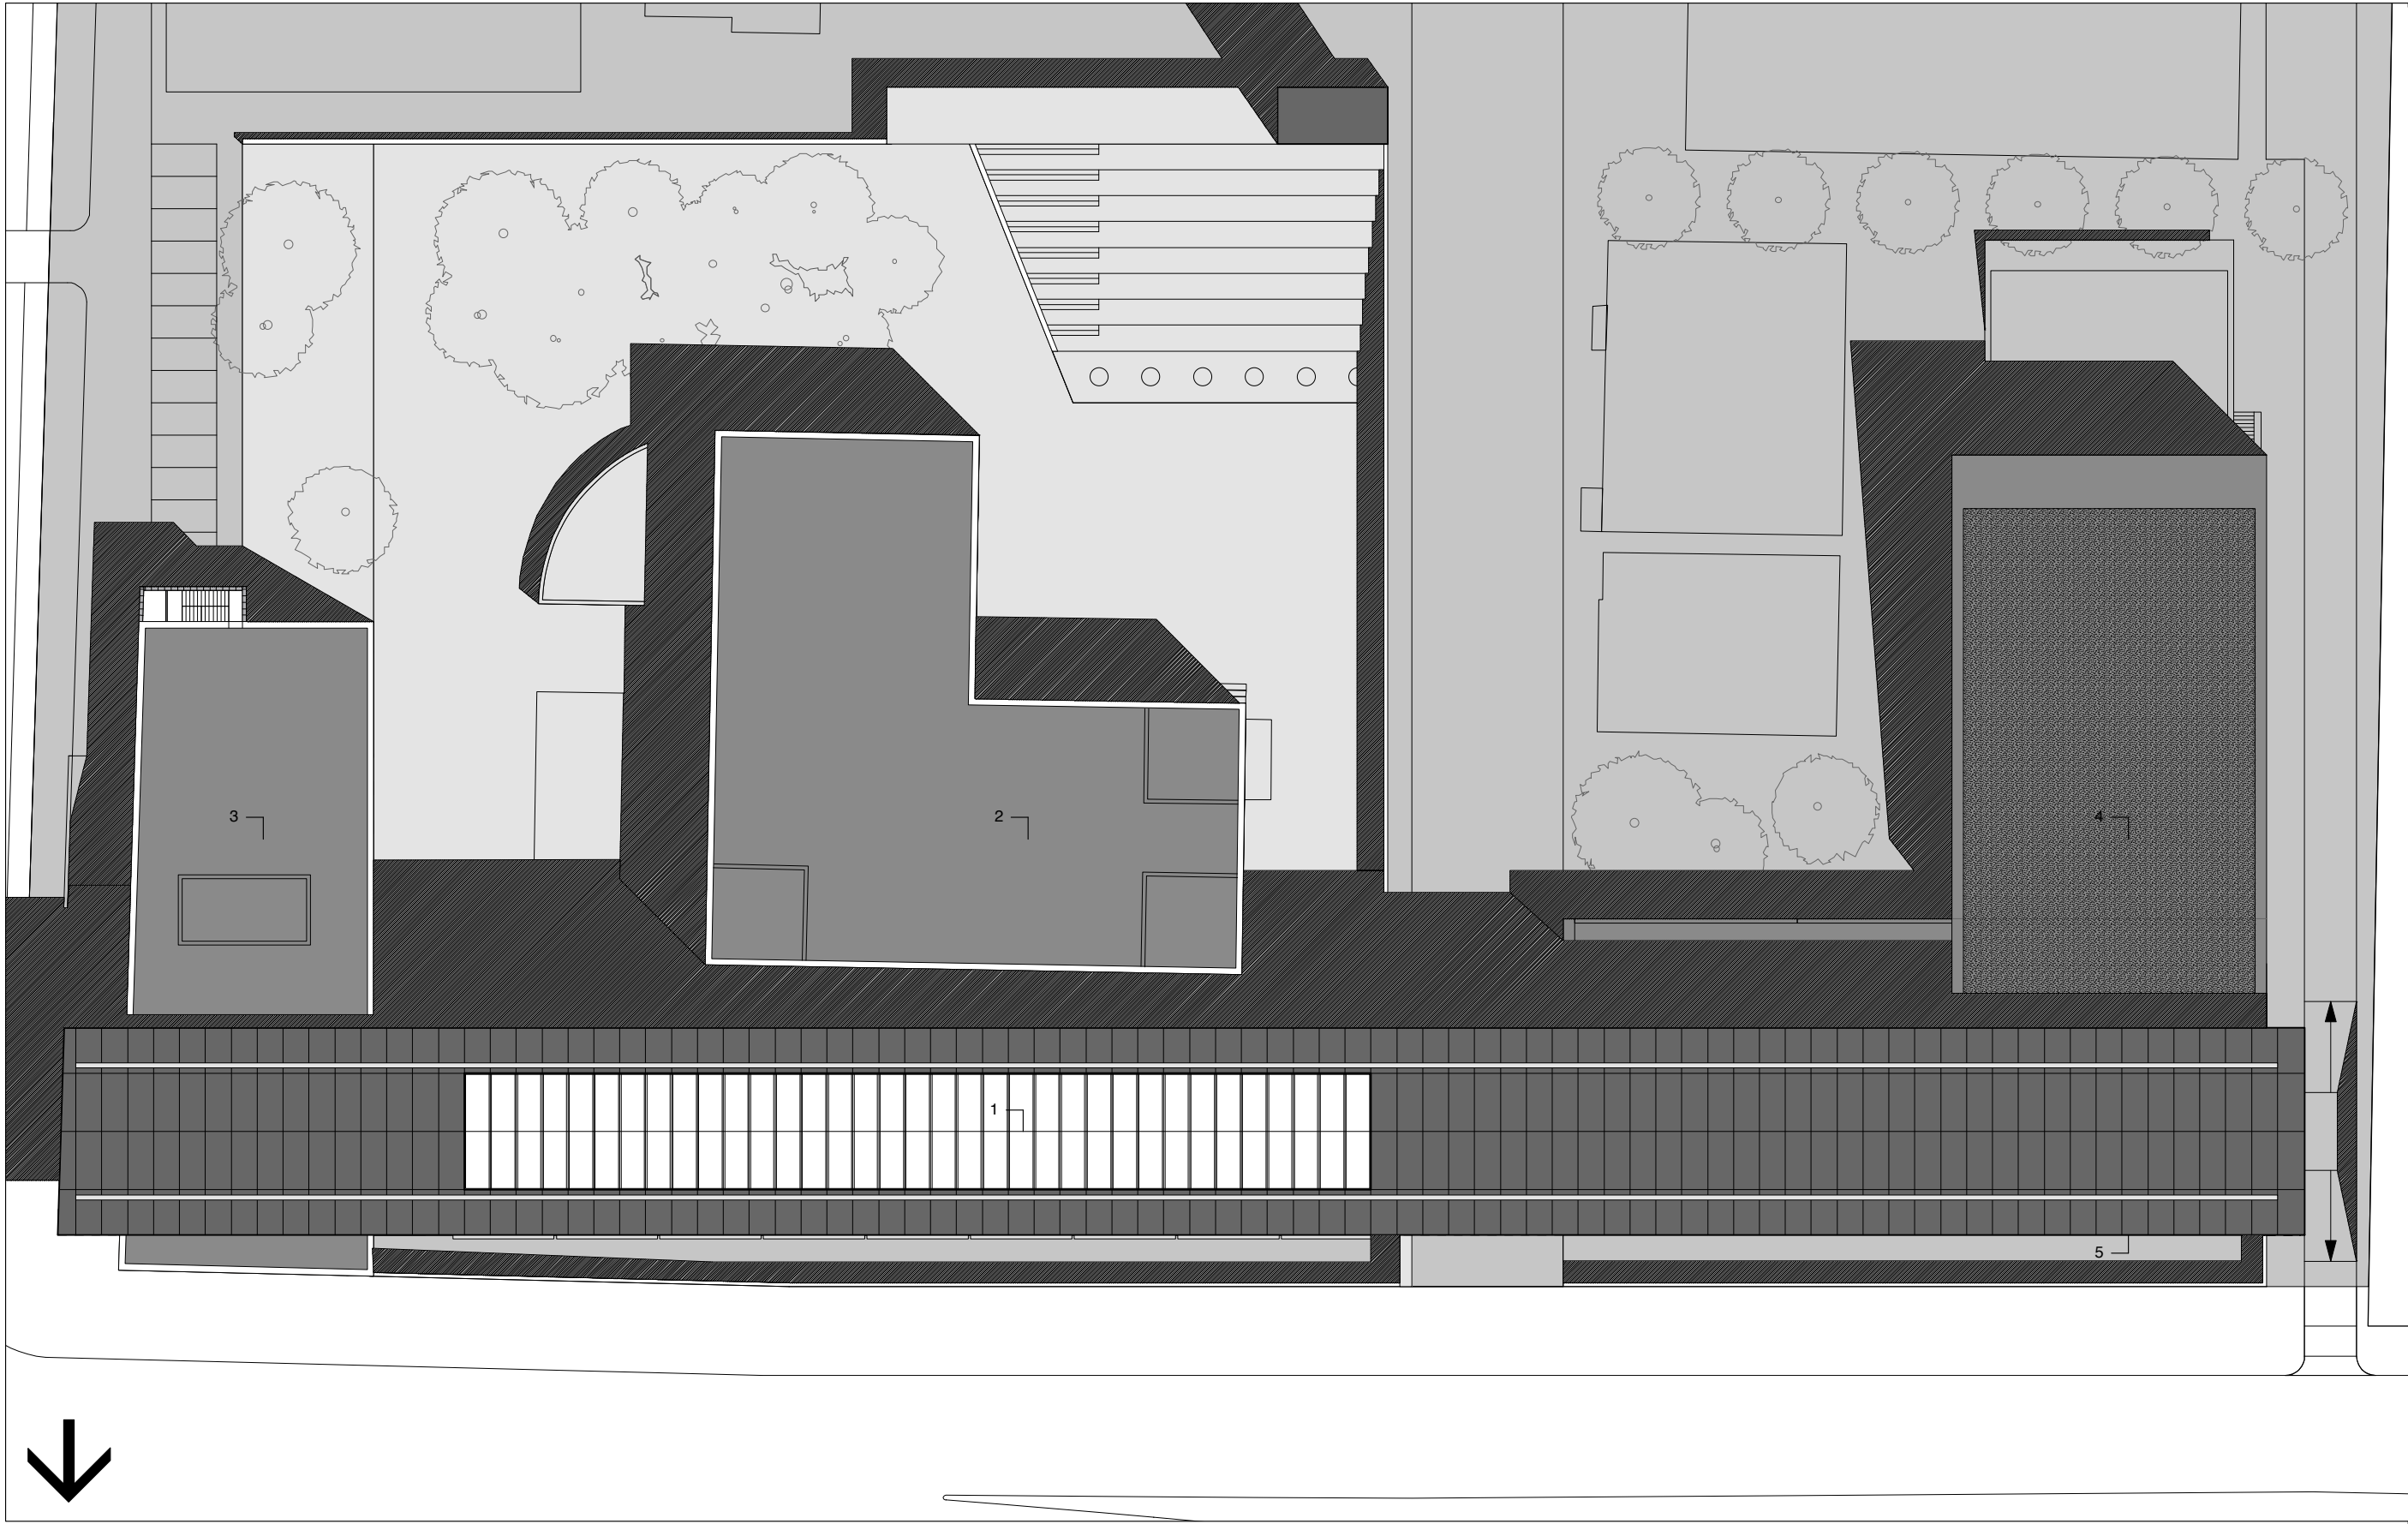

PROYECTO PLATAFORMA CULTURAL
Campus Juan Gómez Millas
Universidad de Chile

- 1. Cubierta Plaza Acceso
- 2. Futura Biblioteca
- 3. Edificio Administrativo
- 4. Cubierta Verde
- 5. Terraza Bajo Cubierta